


FÖRKLARINGAR

- FASTIGHETSGRÄNS AKTUELL FASTIGHET
- HUSKONTUR AKTUELL BYGGNAD
- HUSKONTUR AKTUELL BYGGNAD ÖVRIGT
- XX.XX



MÄTTSÄTTNING I METER
- XX.XX

FASTIGHETS BETECKNING
- ENTRÉPIL FÖR AKTUELLT PROJEKT
- LUTNING FÖR DAGVATTENAVRINNING
- ±0



LOKAL MARKHÖJD

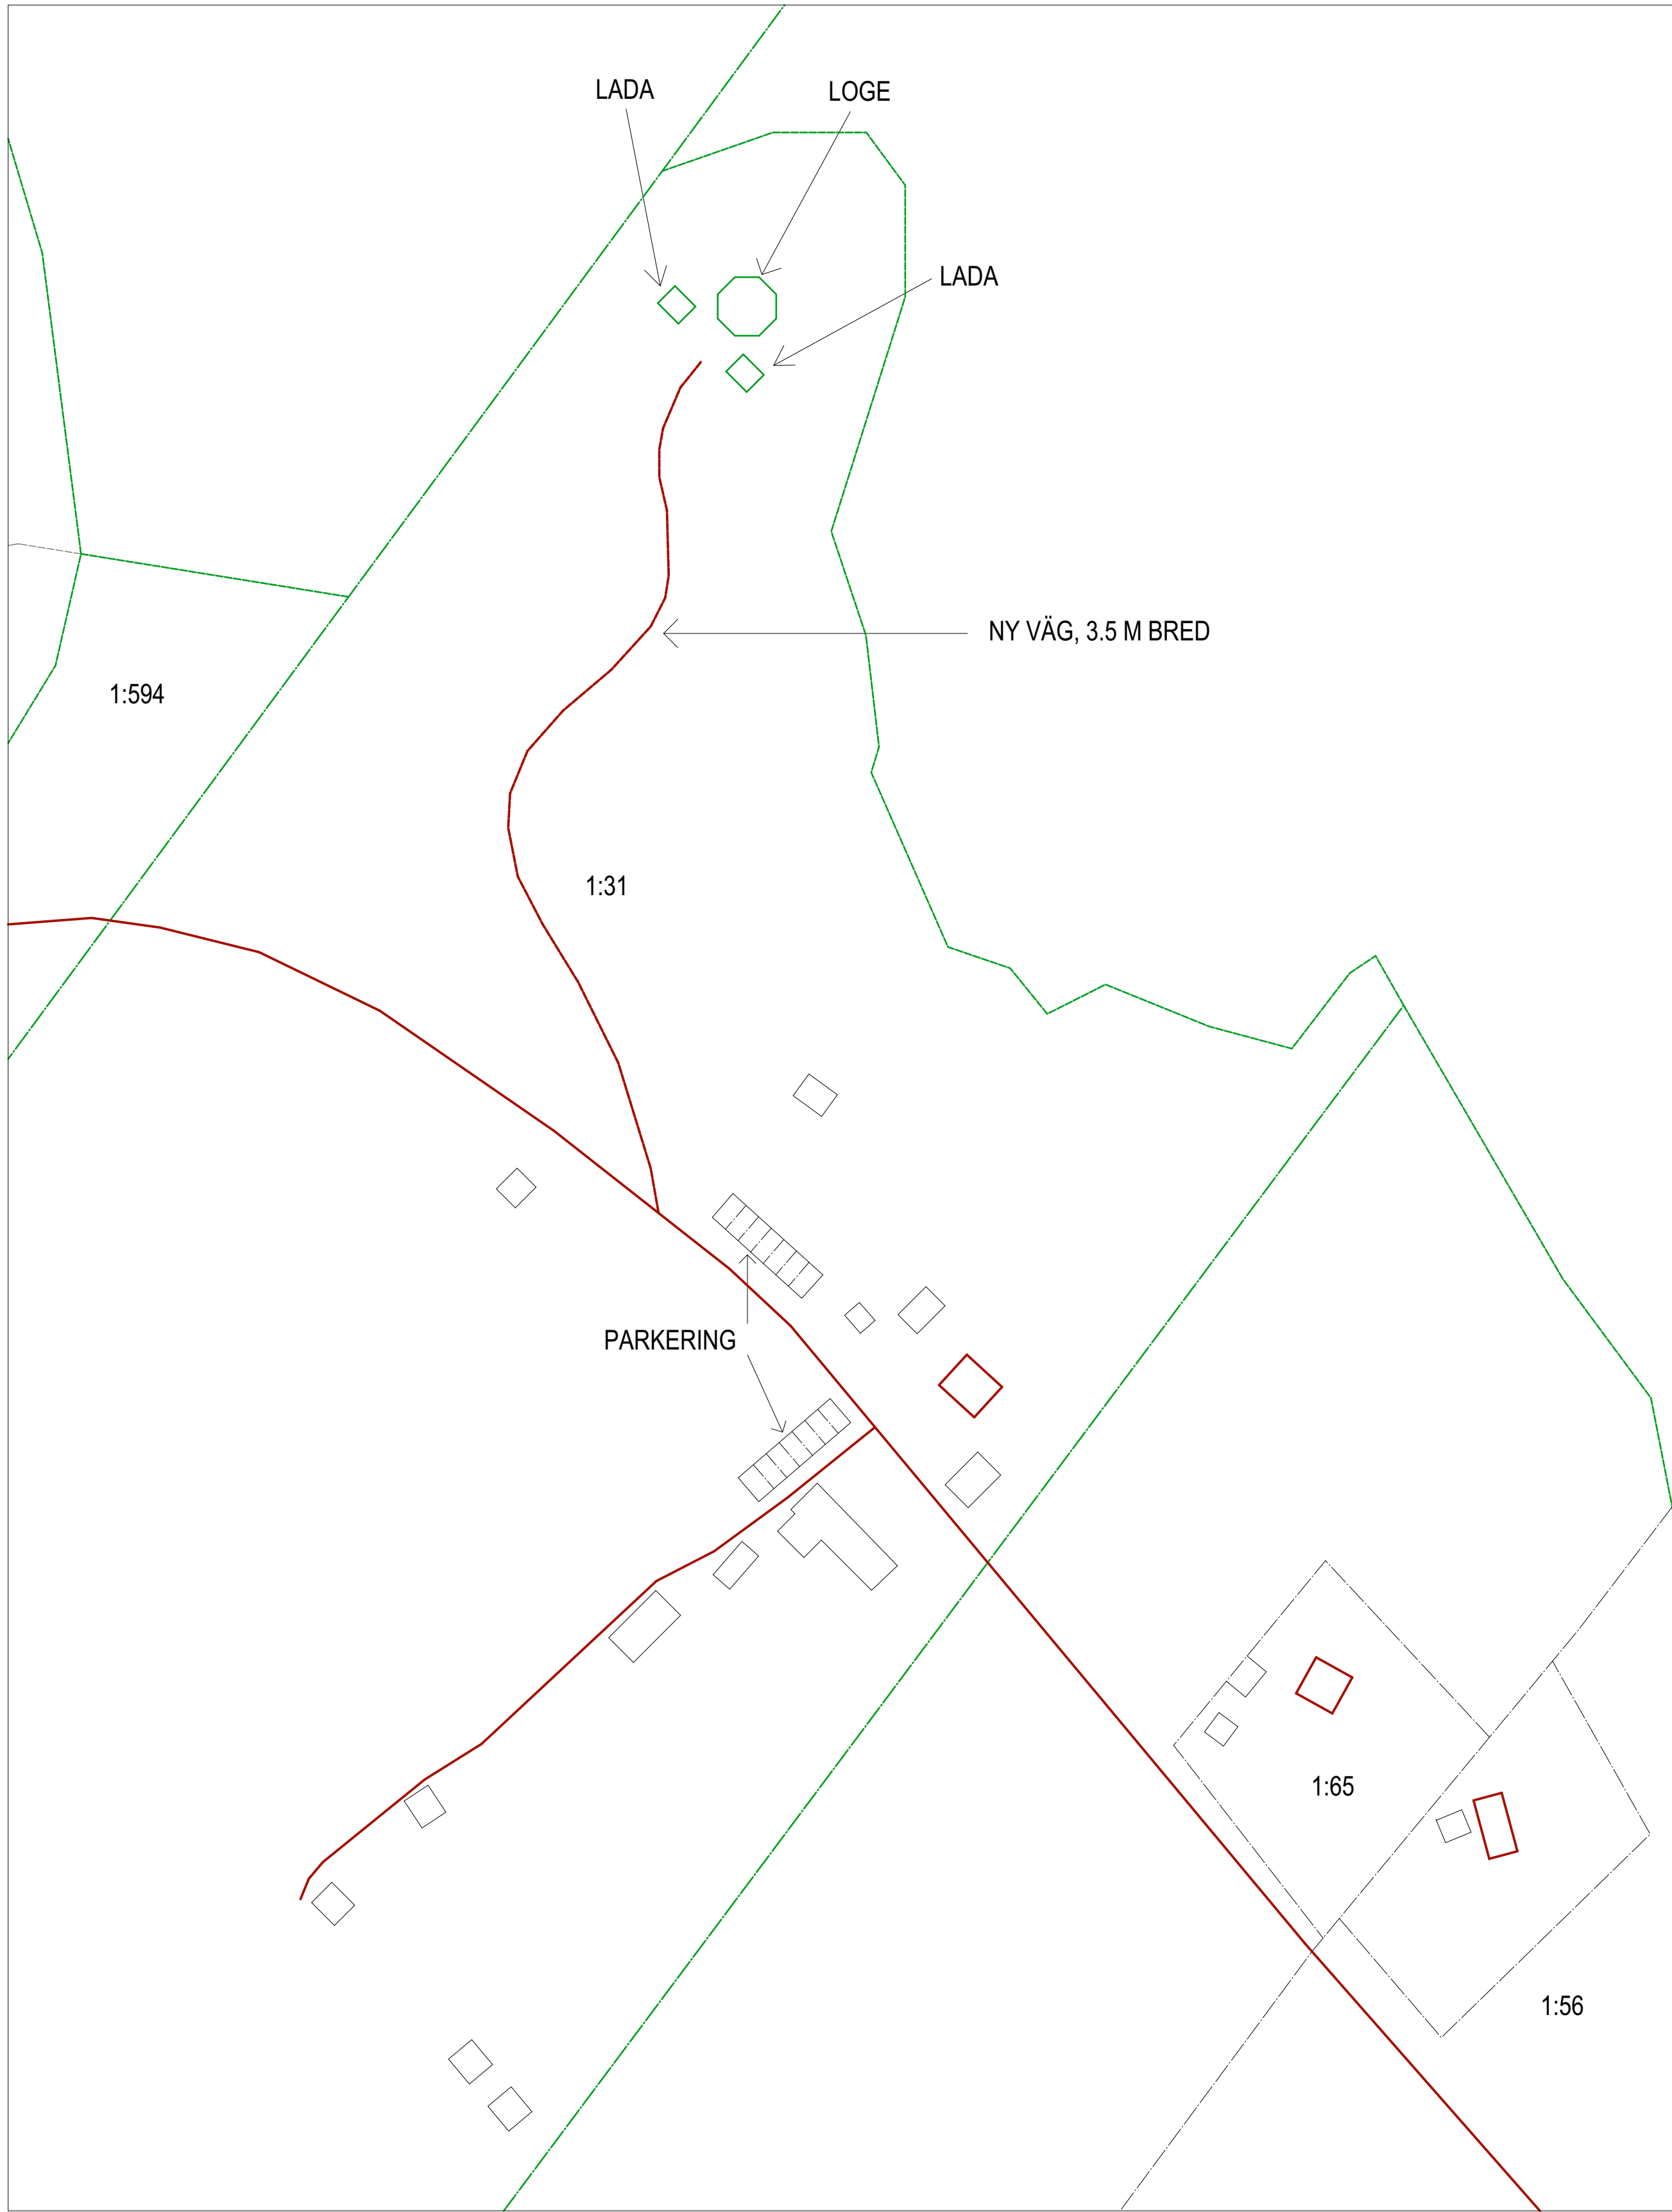

SITUATIONSPLAN ÖVERSIKT 1:1000

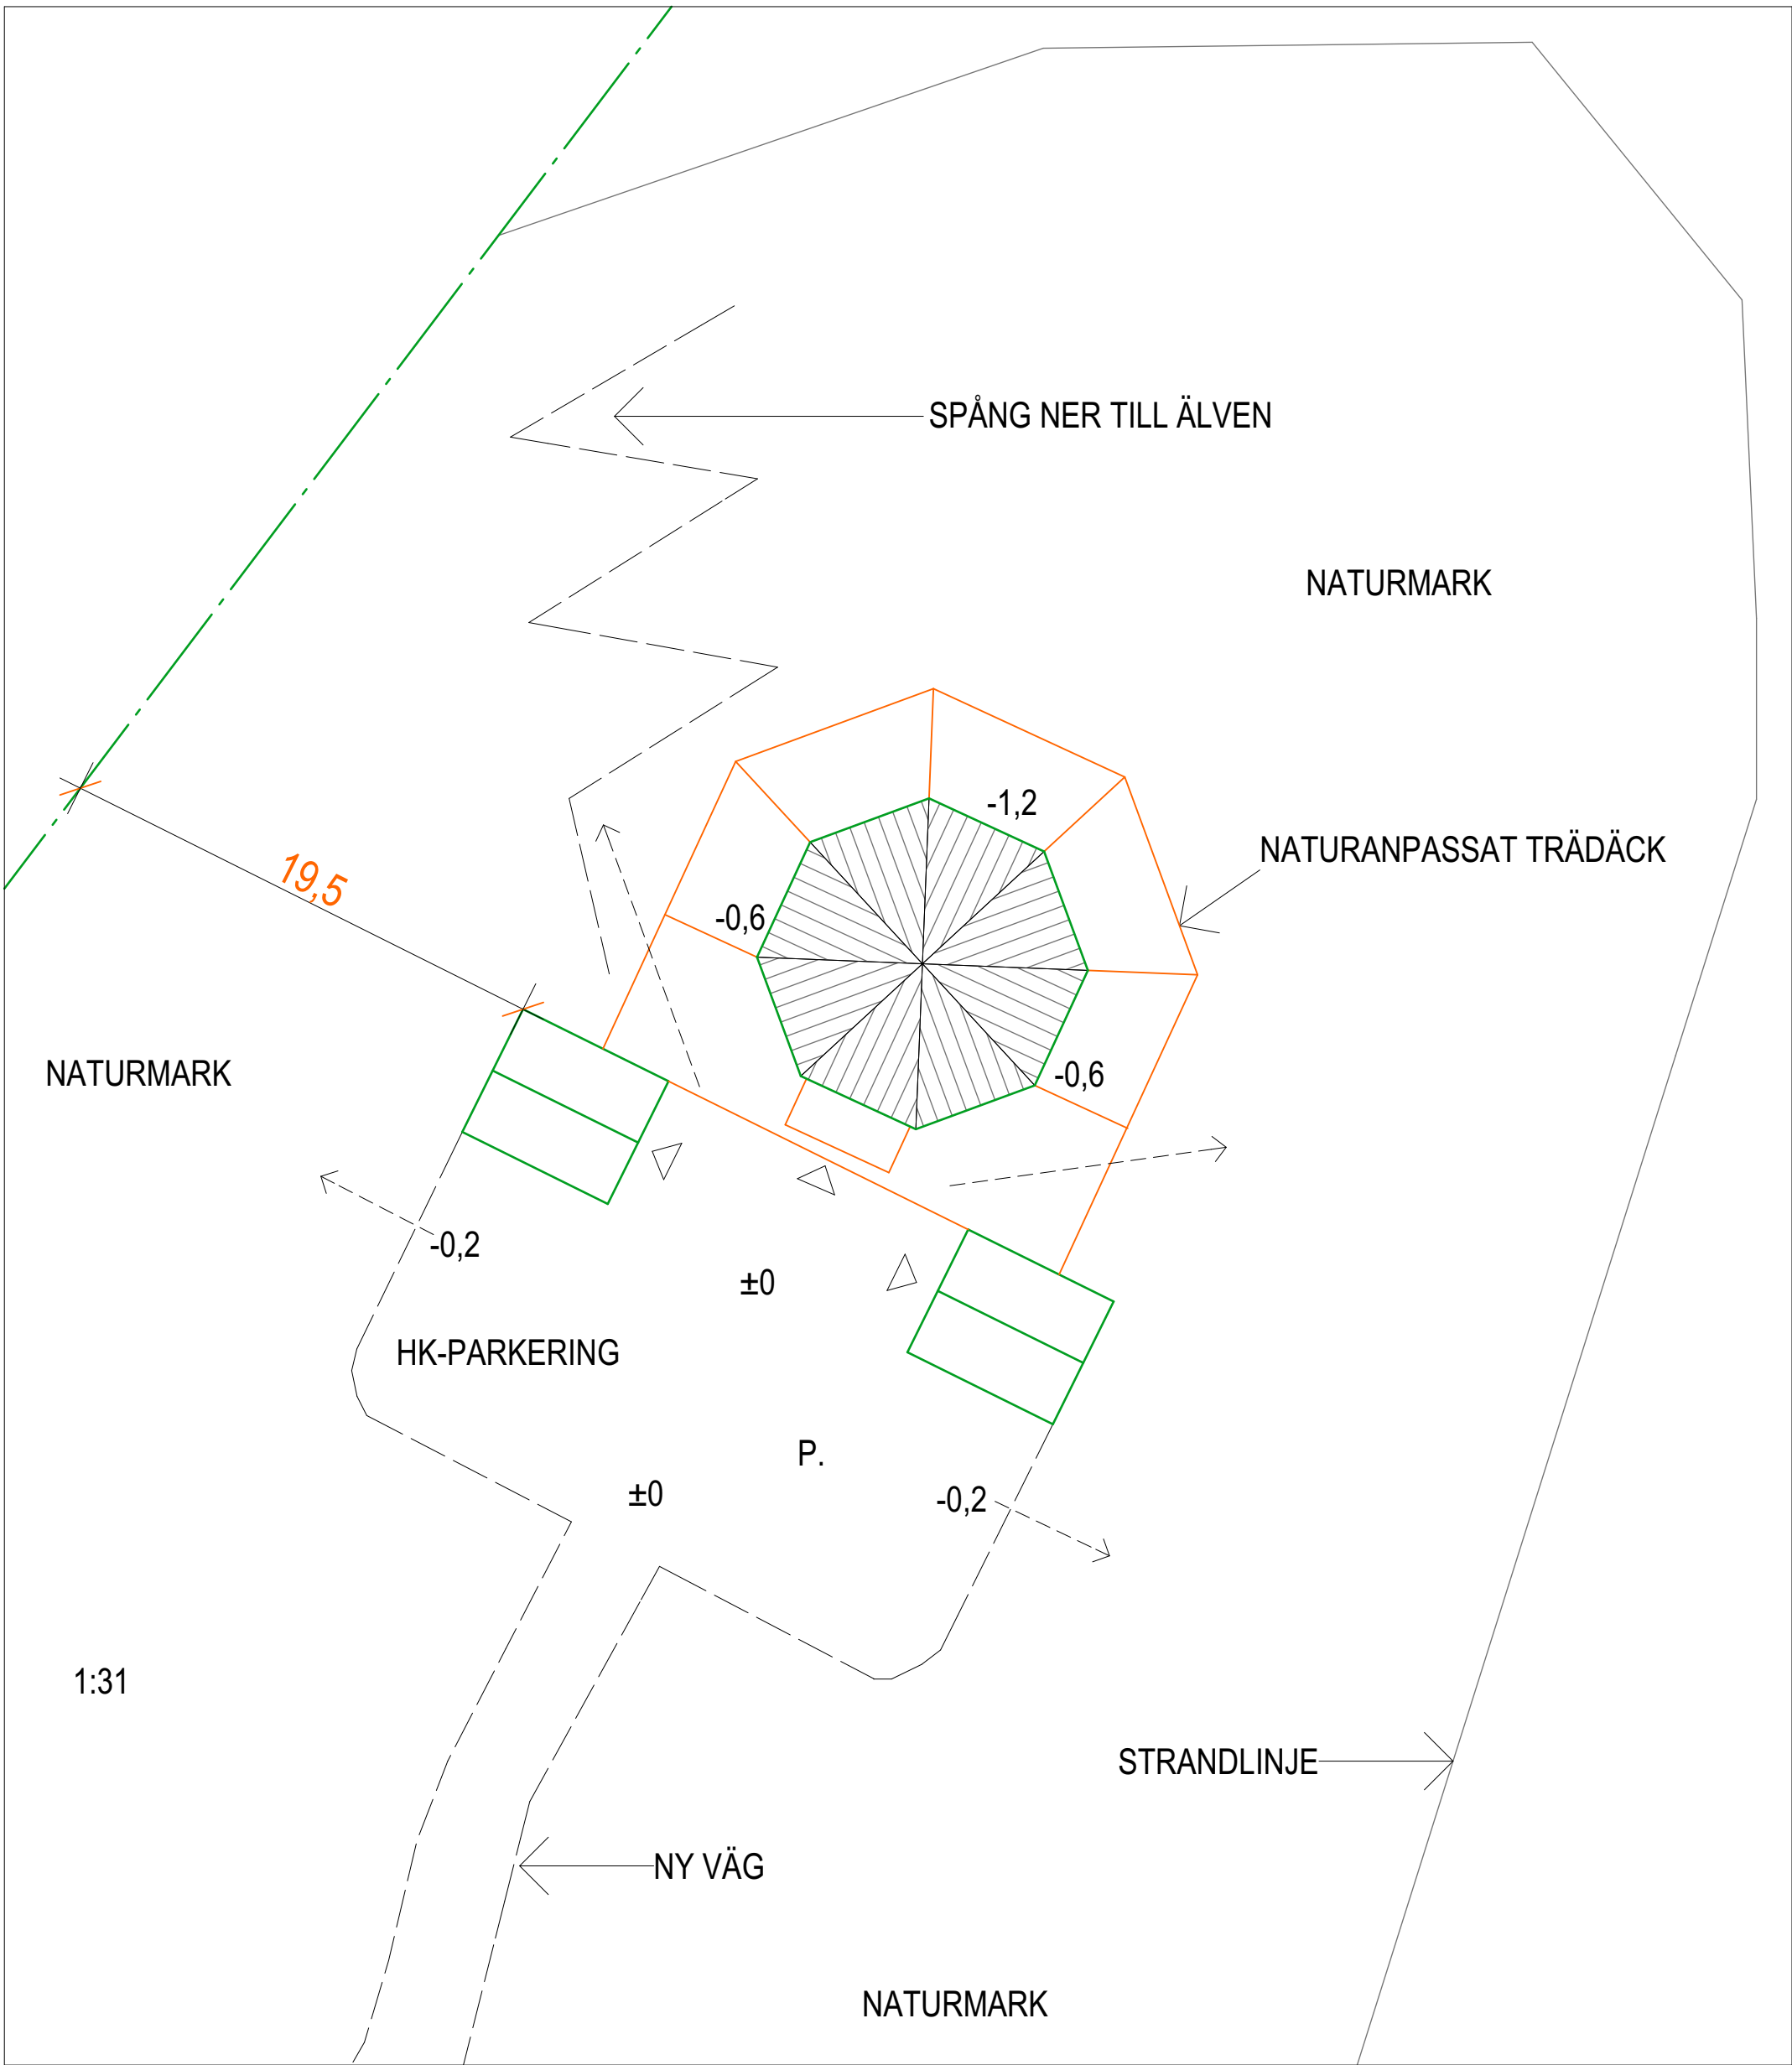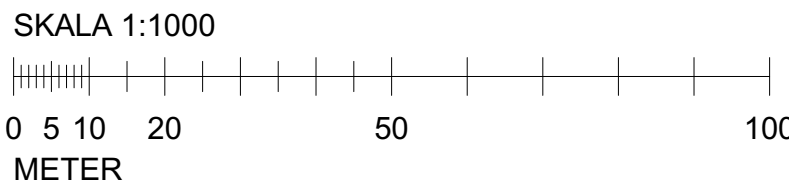

SITUATIONSPLAN NYA BYGGNADER 1:250

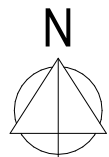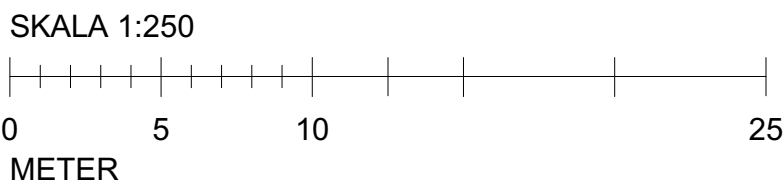

BET	ANT	ÄNDRINGEN AVSER	DATUM	SIGN
BYGGLOVHANDLING				
VÄSTANFORS 1:31				
NYBYGGNAD LOGE OCH LADOR				
TIRSÉN & AILI ARKITEKTER				
Varvsgatan 35 • 912 32 Luleå • 0920-20 31 60 • www.tirsen-aili.se				
UPPDRAG NR 6244.00-18	RITAD/KONSTR AV JHN		HANDLÄGGARE BAI	
DATUM 2018-02-09	ANSVARIG BENGT AILI			
NYBYGGNAD				
SITUATIONSPLAN				
ÖVERSIKT				
SKALA A1 1:250/500 A3 1:1000/2000	NUMMER A-01-1-01			BET